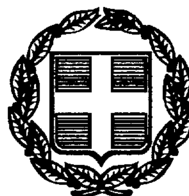




ΕΦΗΜΕΡΙΣ ΤΗΣ ΚΥΒΕΡΝΗΣΕΩΣ

ΤΗΣ ΕΛΛΗΝΙΚΗΣ ΔΗΜΟΚΡΑΤΙΑΣ

ΤΕΥΧΟΣ ΔΕΥΤΕΡΟ **Αρ. Φύλλου 425**

22 Απριλίου 1999

ΠΕΡΙΕΧΟΜΕΝΑ

ΑΠΟΦΑΣΕΙΣ

ΑΠΟΦΑΣΕΙΣ

Αριθ. ΥΠΠΟ/ΑΡΧ/Α1/Φ 43/61249/3494π.ε. (1)

Κήρυξη αρχαιολογικού χώρου στην περιοχή Αψάλου Νομού Πέλλας.

Η ΥΠΟΥΡΓΟΣ ΠΟΛΙΤΙΣΜΟΥ

Έχοντας υπόψιν:

1. Τις διατάξεις του Ν. 1558/1985 (ΦΕΚ 137/Α΄/ 26.7.1985) «Κυβέρνηση και Κυβερνητικά Όργανα».
2. Την ΥΠΠΟ/ΓΝΟΣ/49610/28.11.1990 (ΦΕΚ 743/Β΄/ 29.11.1990) «Εξαίρεση από τον περιορισμό των τριών υπογραφών».
3. Τις διατάξεις του Κ.Ν. 5351/32 «Περί Αρχαιοτήτων».
4. Τις διατάξεις του Ν. 1127/81 (ΦΕΚ 32/Α΄/1981) «Περί κυρώσεως της εις Λονδίνον, την 6η Μαΐου 1969 υπογραφείσης Ευρωπαϊκής Συμβάσεως δια την προστασίαν της αρχαιολογικής κληρονομιάς».
5. Την ομόφωνη γνωμοδότηση του Τοπικού Συμβουλίου Μνημείων Κεντρικής και Δυτικής Μακεδονίας, όπως διατυπώθηκε στην αρ. 263η/30.11.1998 Συνεδρία του, αποφασίζουμε:

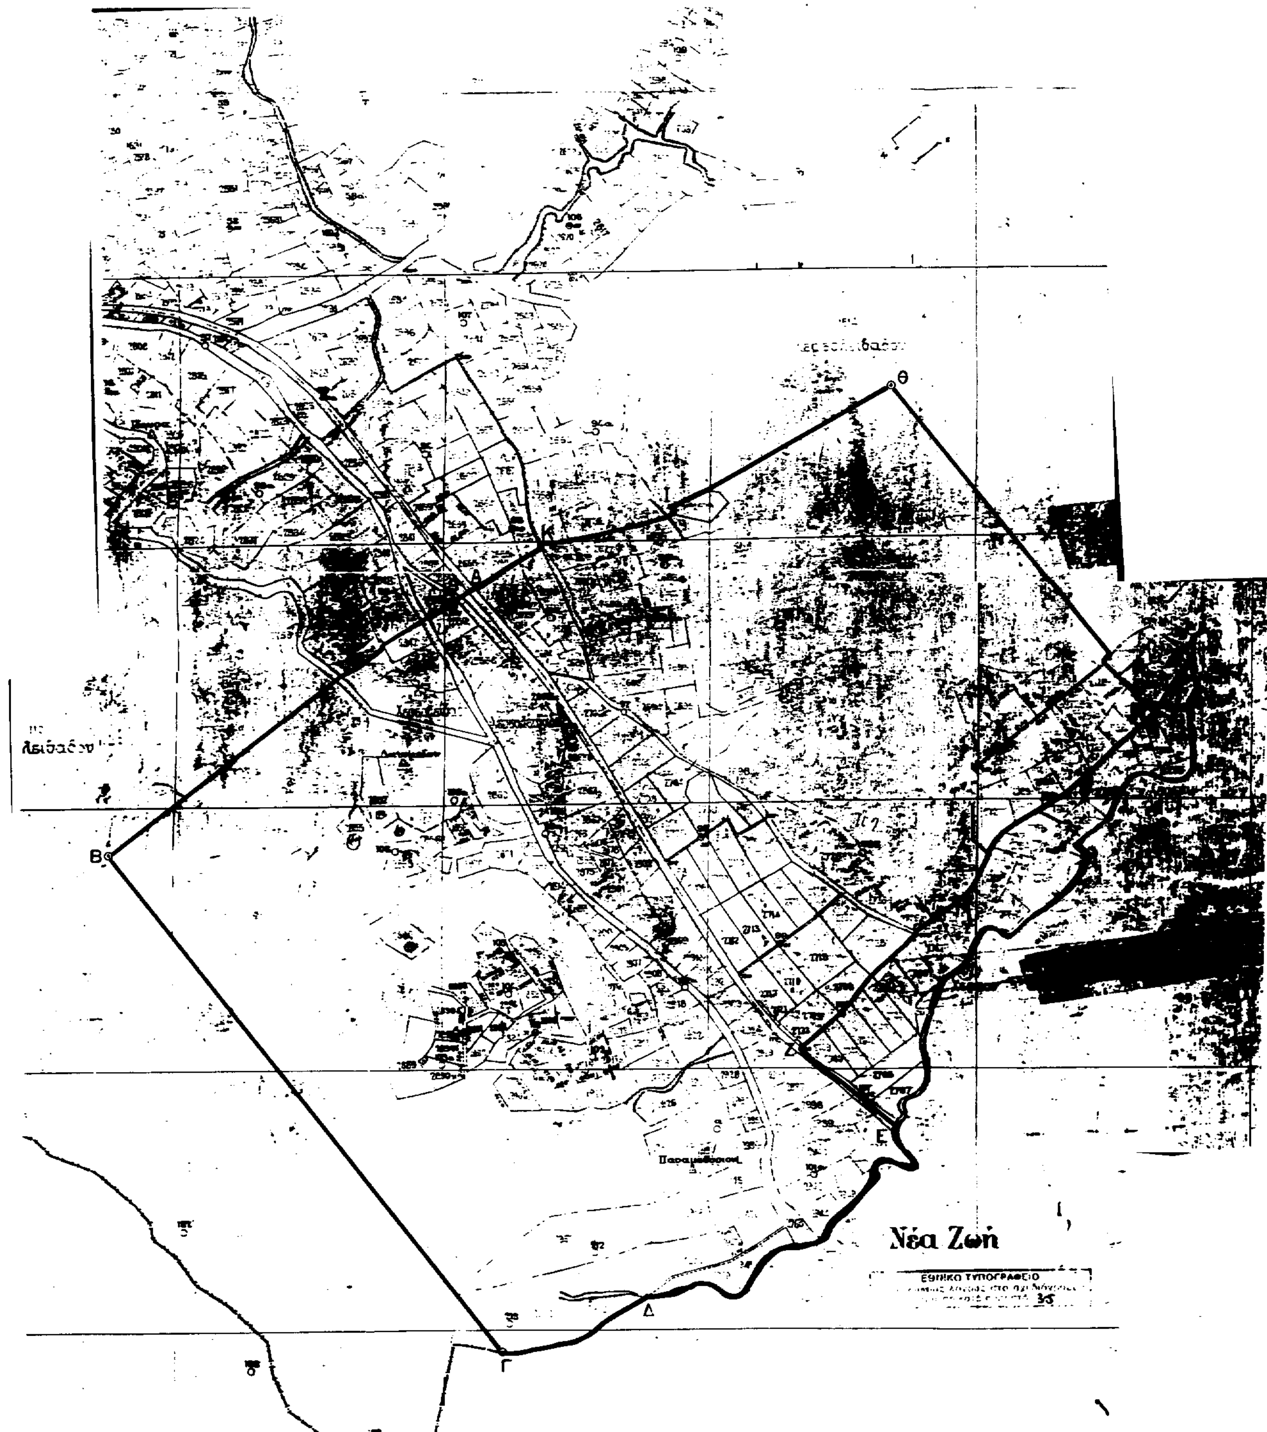
Κηρύσσεται ως αρχαιολογικός χώρος η θέση Βέρπεν του Δήμου Αριδαίας, στην περιοχή της τέως κοινότητας Αψάλου, για την καλύτερη προστασία του εκεί ευρισκομένου αρχαίου οικισμού χρονολογούμενου από την Ύστερη Ελληνιστική μέχρι και την Παλαιοχριστιανική περίοδο και τύμβου της Πρώιμης Εποχής του Σιδήρου. Η κηρυσσόμενη περιοχή οριοθετείται στο συνημμένο κτηματολόγιο διάγραμμα Αψάλου - διανομής 1929 - 1934, κλ. 1:5.000, με τη γραμμή που διέρχεται από τα σημεία Α, Β, Γ, Δ, Ε, Ζ, Η, Θ, Ι, Κ, Α.

Η παρούσα απόφαση να δημοσιευθεί στην Εφημερίδα της Κυβερνήσεως.

Αθήνα, 31 Μαρτίου 1999

Η ΥΠΟΥΡΓΟΣ

ΕΛΙΣΑΒΕΤ ΠΑΠΑΖΩΗ


Θ
Β
Γ
Δ
Ε
Ζ
Νέα Ζωή
ΕΘΝΙΚΟ ΤΥΠΟΓΡΑΦΕΙΟ

Αριθ. ΥΠΠΟ/ΑΡΧ/Α1/Φ 16/15769/788 (2)

Καθορισμός ζώνης Α και οριοθέτηση Ζώνης Β προστασίας αρχαιολογικού χώρου Νέας Ποτίδαιας Χαλκιδικής.

Η ΥΠΟΥΡΓΟΣ ΠΟΛΙΤΙΣΜΟΥ

Έχοντας υπόψιν:

1. Τις διατάξεις του Ν. 1558/1985 (ΦΕΚ 137/Α'/ 26.7.1985) «Κυβέρνηση και Κυβερνητικά Όργανα».

2. Την ΥΠΠΟ/ΓΝΟΣ/49610/28.11.1990 (ΦΕΚ 743/Β'/ 29.11.1990) «Εξαίρεση από τον περιορισμό των τριών υπογραφών».

3. Τις διατάξεις του Κ.Ν. 5351/32 «Περί Αρχαιοτήτων».

4. Τις διατάξεις του Ν. 1127/81 (ΦΕΚ 32/Α'/1981) «Περί κυρώσεως της εις Λονδίνον, την 6η Μαΐου 1969 υπογραφείσης Ευρωπαϊκής Συμβάσεως δια την προστασίαν της αρχαιολογικής κληρονομιάς».

5. Το Ν. 1892/90 (ΦΕΚ 101/Α'/31.7.1990) κεφάλαιο ΙΔ' άρθρο 91 - ρυθμίσεις αρμοδιότητας του Υπουργείου Πολιτισμού».

6. Τα ΦΕΚ 11954/Β'/5.10.1973, 388/Β'/4.1.1973, 871/Β'/24.10.1991 και 1125/Β'/29.10.1998 στα οποία δημοσιεύονται αποφάσεις κηρύξεως του αρχαιολογικού χώρου Ν. Ποτίδαιας.

7. Την ομόφωνη γνωμοδότηση του Κεντρικού Αρχαιολογικού Συμβουλίου, όπως διατυπώθηκε στην αρ. 55/ 30.9.1998 Συνεδρία του, αποφασίζουμε:

Για την αποτελεσματικότερη προστασία και ανάδειξη του αρχαιολογικού χώρου Νέας Ποτίδαιας Χαλκιδικής καθώς και της φυσιογνωμίας του, καθορίζονται στην ελεγχόμενη από πλευράς αρχαιολογικού νόμου περιοχή Ζώνες Α και Β προστασίας του, ως ακολούθως:

ΖΩΝΗ Α1: Το τμήμα της χερσονήσου Κασσάνδρας αμέσως βόρεια του σύγχρονου οικισμού Νέας Ποτίδαιας καθορίζεται ως αδόμητη Ζώνη Α1 απολύτου προστασίας, η οποία περιλαμβάνει το διατείχισμα της Κασσάνδρειας, το βόρειο σκέλος του τείχους και οικιστικά κατάλοιπα της αρχαίας Ποτίδαιας και μετέπειτα Κασσάνδρειας. Η Ζώνη Α1 οριοθετείται στο συνημμένο φύλλο χάρτη Γ.Υ.Σ. κλ. 1:5000 (αρ. φύλλου 4421.7, 4431.1, 4431.3) από τη γραμμή που διέρχεται από τα σημεία 13, 14, 15, 16.........21, 22, 23 ακτογραμμή 24, 25, 26, 27.......36, 37, 38, 39, 40, 41 ακτογραμμή, 13. Το όριο από το σημείο 26 έως το σημείο 39 συμπίπτει με το εγκεκριμένο όριο του οικισμού Νέας Ποτίδαιας.

ΖΩΝΗ Α2: Το τμήμα της χερσονήσου Κασσάνδρας αμέσως νότια του σύγχρονου οικισμού Νέας Ποτίδαιας καθορίζεται ως αδόμητη Ζώνη Α1 απολύτου προστασίας, η οποία περιλαμβάνει τμήματα του πολεοδομικού ιστού της αρχαίας Ποτίδαιας και μετέπειτα Κασσάνδρειας και το μεταβυζαντινό ναΐσκο των Ταξιαρχών στο Μετόχι Δοχειαρίου. Η Ζώνη Α2 οριοθετείται στο συνημμένο φύλλο χάρτη Γ.Υ.Σ. κλ. 1:5000 (αρ. φύλλου 4421.7, 4421.7, 4431.1, 4431.3) από τη γραμμή που διέρχεται από τα σημεία 42, 43, 44, 45, 46........52, 53, 54, 55, ..., 64, 65, 66, ..., 75, 76. 77, 78 ακτογραμμή 42. Το όριο από το σημείο 43 έως το σημείο 65 συμπίπτει με το εγκεκριμένο όριο του οικισμού Νέας Ποτίδαιας.

Στις οριοθετημένες Ζώνες Α1 και Α2 καθορίζονται οι ακόλουθες χρήσεις γης:

1. Διατηρείται ο υφιστάμενος αγροτικός χαρακτήρας, επιτρεπομένων των ανοικτών καλλιεργειών με ελαφρά άροση. Απαγορεύεται η βαθεία άροση. Η δενδροφύτευση επιτρέπεται μετά από άδεια της αρμόδια ΙΣΤ' Εφορείας Προϊστορικών και Κλασσικών Αρχαιοτήτων (ΕΠΚΑ).

2. Επιτρέπονται τα όπλα, με επιφανειακό δίκτο έργα αρδεύσεως.

3. Διατηρείται ο υφιστάμενος δασικός χαρακτήρας.

4. Επιτρέπεται η επισκευή των υπαρχόντων δρόμων χωρίς οιαδήποτε διαπλάτυνσή τους ή ασφαλτόστρωση κατόπιν εγκρίσεως της αρμόδιας ΙΣΤ' Εφορείας Προϊστορικών και Κλασικών Αρχαιοτήτων (ΕΠΚΑ).

5. Επιτρέπεται η εγκατάσταση, επέκταση ή αντικατάσταση δικτύων ΔΕΗ και ΟΤΕ μετά από άδεια της αρμόδιας ΙΣΤ' ΕΠΚΑ.

6. Απαγορεύεται η δόμηση και γενικά οιαδήποτε κατασκευή για την οποία απαιτείται ή όχι άδεια της αρμόδιας πολεοδομικής αρχής (π.χ. θερμοκήπια, υδατοδεξαμενές, αντλιοστάσια, αποθήκες, περιφράξεις κ.λπ.) και η οιαδήποτε αλλοίωση της μορφής του εδάφους (π.χ. διάνοιξη - διαπλάτυνση δρόμων, επιχωματώσεις, αποχωματώσεις κ.λπ.). Για τις ήδη νομίμως υφιστάμενες οικοδομές επιτρέπεται μόνο η συντήρηση και επισκευή τους για λόγους υγιεινής και χρήσεως, απαγορευομένης οιασδήποτε επεκτάσεώς τους κατ' έκταση ή καθ' ύψος.

ΖΩΝΗ Β1: Καθορίζεται η Ζώνη Β1, δομήσιμη υπό ειδικούς όρους και περιορισμούς, η περιοχή βόρεια της Ζώνης Α1, η οποία οριοθετείται στο συνημμένο φύλλο χάρτη Γ.Υ.Σ. κλ. 1:5000 (αρ. φύλλου 4421.7, 4431.1, 4431.3) από τη γραμμή που διέρχεται από τα σημεία 1, 2, 3, 4, 5 .... 10, 11, 12 ακτογραμμή 13, 14, 15, 16.........21, 22, 23 ακτογραμμή 1. Στη Ζώνη Β1 περιλαμβάνεται το αρχαίο νεκροταφείο.

ΖΩΝΗ Β2: Καθορίζεαι ως Ζώνη Β2, δομήσιμη υπό ειδικούς όρους και περιορισμούς, η περιοχή νότια της Ζώνης Α2, η οποία οριοθετείται στο συνημμένο φύλλο χάρτη Γ.Υ.Σ. κλ. 1:5000 (αρ. φύλλου 4421.7, 4431.1, 4431.3) από τη γραμμή που διέρχεται από τα σημεία 91, 92, 65, 66, 67 .... 75, 76. 77, 78 ακτογραμμή 79, 80, 81, 82,........87, 88, 89, 90, ακρογραμμή 91. Στη Ζώνη Β2 περιλαμβάνεται το αρχαίο νεκροταφείο, κατάλοιπα των αρχαίων κτιρίων και το νότιο σκέλος του τείχους της αρχαίας Ποτίδαιας και μετέπειτα Κασσάνδρειας.

Στις Ζώνες Β1 και Β2 η Υπηρεσία μας επιτρέπει από πλευράς αρχαιολογικού νόμου την δόμηση με ειδικές χρήσεις, όρους και περιορισμούς, οι οποίοι διατυπώνονται σε υπό έκδοση απόφασή μ ας που θα προωθηθεί για θεσμοθέτηση στο συναρμόδιο Υ.ΠΕ.ΧΩ.Δ.Ε.

ΓΕΝΙΚΟΙ ΟΡΟΙ

1. Για οιοδήποτε έργο από τα επιτρεπόμενα στις Ζώνες Α1, Α2 και Β1, Β2 απαιτείται η έγκριση και επίβλεψη της αρμόδιας ΙΣΤ' ΕΠΚΑ, η οποία σε περίπτωση που κρίνει σκόπιμο θα διεξάγει ανασκαφική έρευνα από τα αποτελέσματα της οποίας θα εξαρτάται η οριστική έγκριση του ζητουμένου έργου.

2. Όταν μια ιδιοκτησία οριακής αρτιότητας τέμνεται από το όριο δύο διαφορετικών Ζωνών, η αρτιότητα και ο συντελεστής δομήσεως προσμετρώνται στο σύνολο του γηπέδου και ισχύουν οι χρήσεις γης και οι όροι και περιορισμοί δομήσεως που εφαρμόζονται στη Ζώνη με τους ευνοϊκότερους για τον ιδιοκτήτη όρους. Ειδικότερα όμως, για την περίπτωση που τμήμα του γηπέδου εντάσσεται σε Ζώνη Α, το κτίσμα υποχρεωτικά τοποθετείται σε εκτός της Ζώνης Α τμήμα του γηπέδου, τηρουμένων και των άλλων γενικών διατάξεων.

Η παρούσα απόφαση να δημοσιευθεί στην Εφημερίδα της Κυβερνήσεως.

Αθήνα, 31 Μαρτίου 1999

Η ΥΠΟΥΡΓΟΣ

ΕΛΙΣΑΒΕΤ ΠΑΠΑΖΩΗ

ΠΙΝΑΚΑΣ ΣΥΝΤΕΤΑΓΜΕΝΩΝ
Αρχαιολογικός χώρος Νέας Ποτίδαιας Χαλκιδικής.
Χάρτες Γ.Υ.Σ. κλ. 1: 5000 αρ. φύλλου 4421.7, 4431.1, 4431.3

ΖΩΝΗ Α1

ΣΗΜΕΙΟ Α/Α	ΣΥΝ/ΝΗ Χ	ΣΥΝ/ΝΗ Ψ	ΣΗΜΕΙΟ Α/Α	ΣΥΝ/ΝΗ Χ	ΣΥΝ/ΝΗ Ψ
13	- 11697,50	- 5375,77	28	- 12181,47	- 6045,72
14	- 11798,25	- 5406,05	29	- 12118,43	- 6014,79
15	- 11873,27	- 5427,06	30	- 11987,92	- 6001,44
16	- 11935,28	- 5433,99	31	- 11980,94	- 6025,44
17	- 12030,29	- 5446,39	32	- 11911,43	- 6014,02
18	- 12130,81	- 5463,77	33	- 11812,92	- 6003,13
19	- 12229,34	- 5488,66	34	- 11790,42	- 6006,16
20	- 12413,37	- 5515,45	35	- 11742,4	- 6019,21
21	- 12420,89	- 5536,95	36	- 11712,44	- 6019,25
22	- 12466,40	- 5539,39	37	- 11697,99	- 6071,76
23	- 12585,35	- 5570,76	38	- 11684,03	- 6104,28
24	- 12397,60	- 6147,10	39	- 11531,46	- 6042,45
25	- 12375,06	- 6129,50	40	- 114440,42	- 6001,05
26	- 12330,04	- 6115,05	41	- 11406,30	- 6001,10
27	- 12219,00	- 6073,67	13	- 11697,50	- 5375,77

ΖΩΝΗ Α2

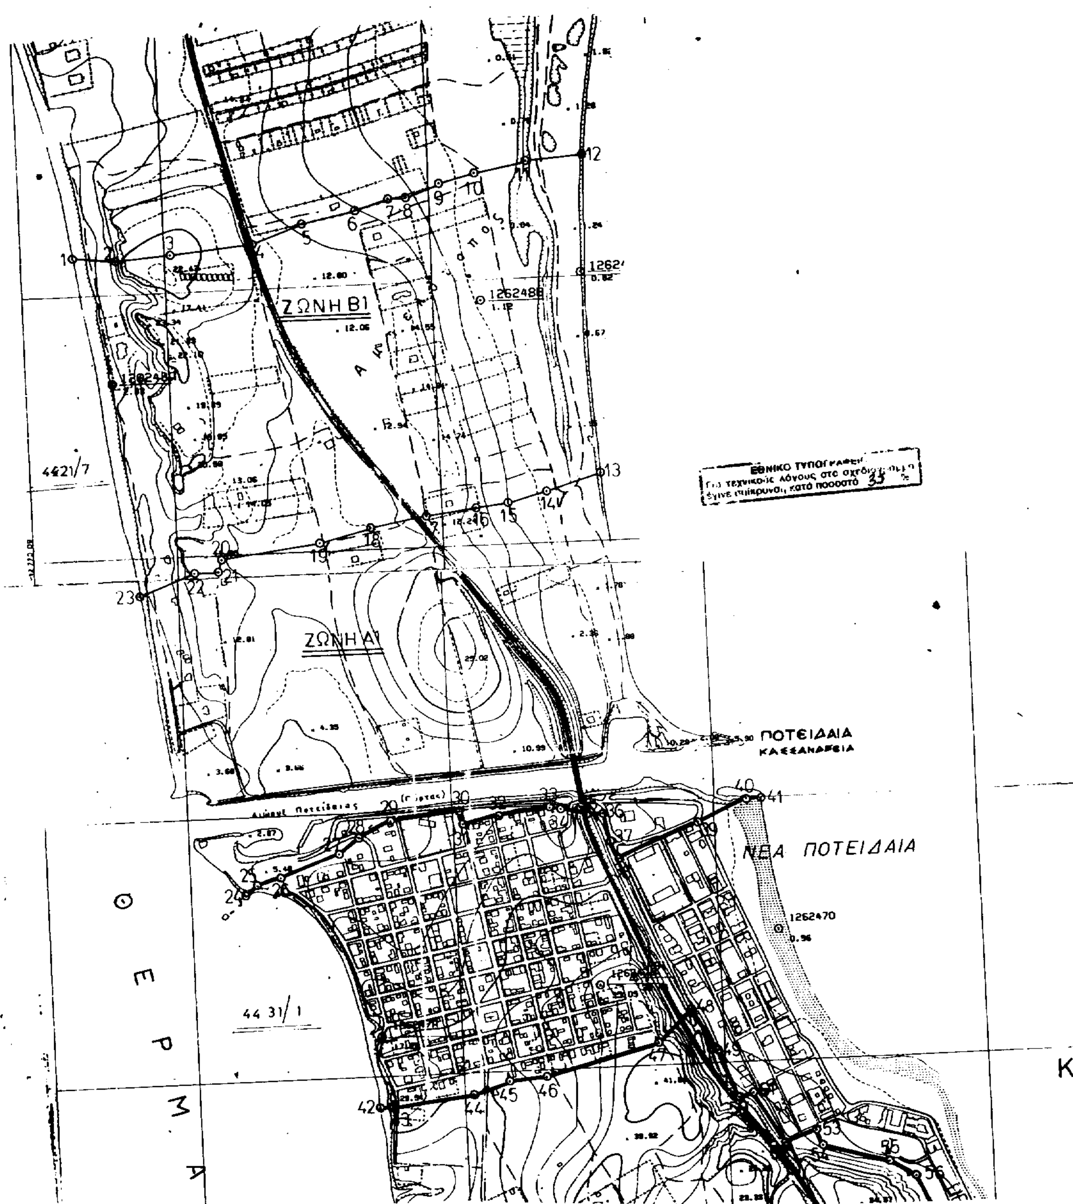
ΣΗΜΕΙΟ Α/Α	ΣΥΝ/ΝΗ Χ	ΣΥΝ/ΝΗ Ψ	ΣΗΜΕΙΟ Α/Α	ΣΥΝ/ΝΗ Χ	ΣΥΝ/ΝΗ Ψ
42	- 12162,75	- 6560,75	60	- 10874,67	- 7111,19
43	- 12135,05	- 6561,26	61	- 10809,25	- 7186,26
44	- 11985,52	- 6540,94	62	- 10793,27	- 7200,78
45	- 11917,00	- 6518,02	63	- 10735,31	- 7240,35
46	- 11845,50	- 6515,00	64	- 10671,39	- 7312,43
47	- 11628,43	- 6458,34	65	- 10599,52	- 7421,00
48	- 11565,86	- 6396,91	66	- 10688,60	- 7498,40
49	- 11517,45	- 6476,47	67	- 10986,62	- 7518,57
50	- 11478,55	- 6567,01	68	- 10984,11	- 7507,07
51	- 11453,55	- 6559,54	69	- 11255,63	- 7524,76
52	- 11395,66	- 6658,10	70	- 11447,15	- 7537,05
53	- 11336,13	- 6636,67	71	- 11478,66	- 7544,51
54	- 11325,66	- 6665,68	72	- 11657,67	- 7556,31
55	- 11198,70	- 6701,32	73	- 11665,52	- 7427,30
56	- 11152,74	- 6731,88	74	- 11859,63	- 7526,08
57	- 11078.41	- 6885,96	75	- 11847,33	- 7702,09
58	- 11054,90	- 6877,99	76	- 11968,84	- 7709,96
59	- 10913,05	- 7007,15	77	- 12033,87	- 7738,39
			78	- 12050,10	- 7691,30
			42	- 12162,75	- 6560,75

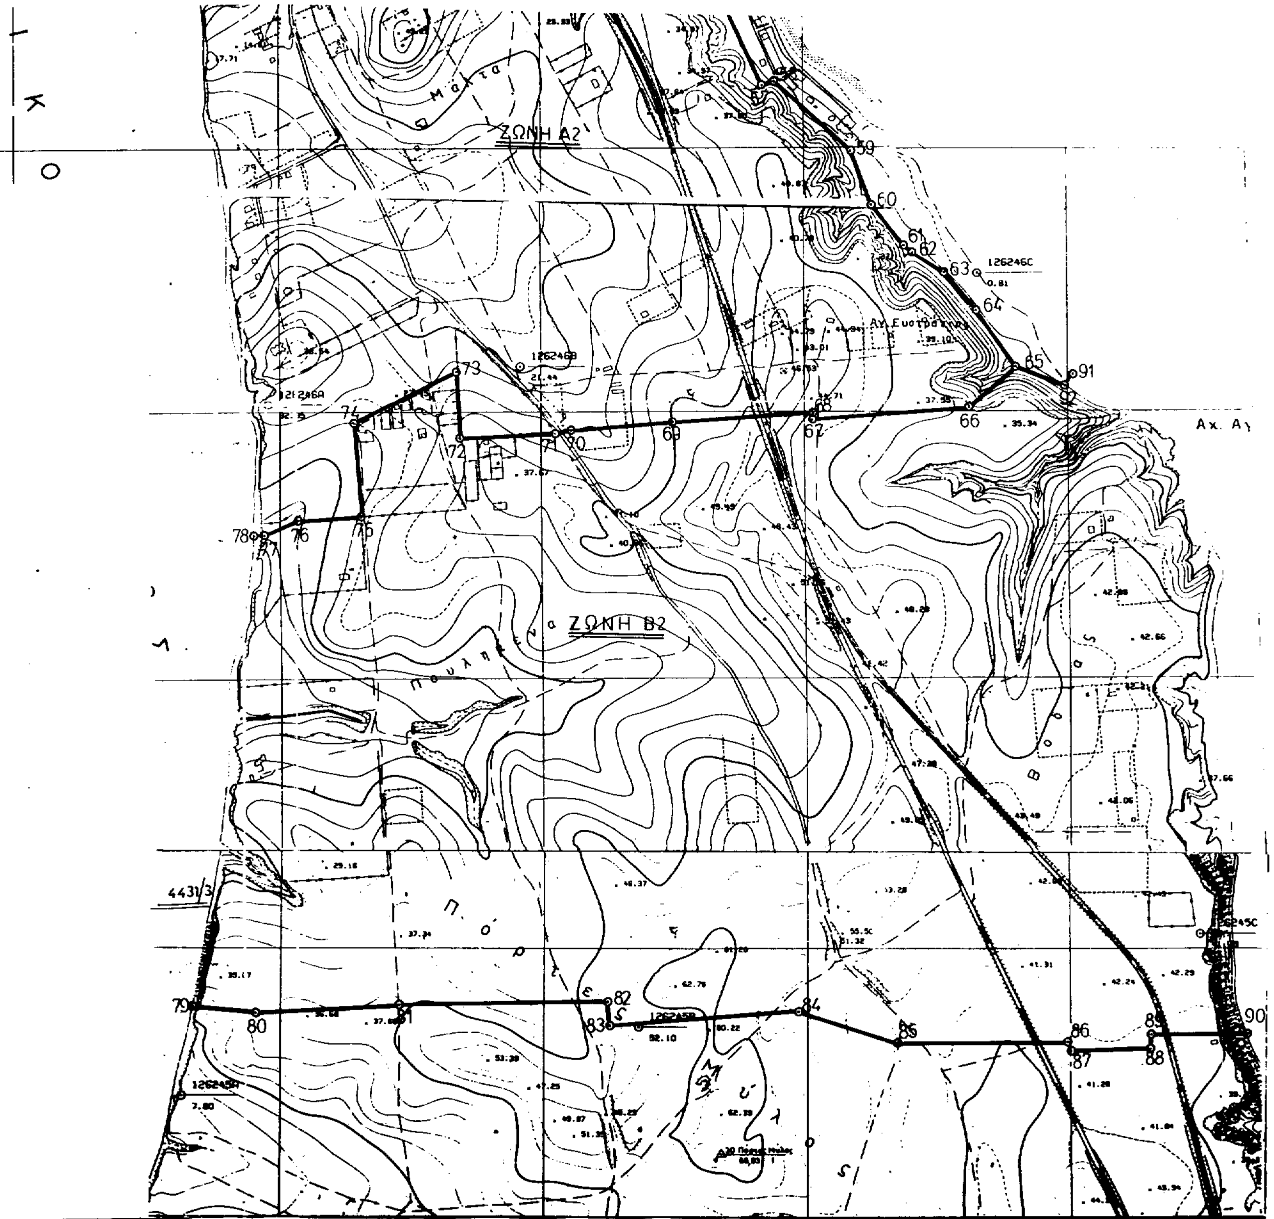
ΖΩΝΗ Β1

ΣΗΜΕΙΟ Α/Α	ΣΥΝ/ΝΗ Χ	ΣΥΝ/ΝΗ Ψ	ΣΗΜΕΙΟ Α/Α	ΣΥΝ/ΝΗ Χ	ΣΥΝ/ΝΗ Ψ
1	- 12669,50	- 4927,16	13	- 11697,50	- 5375,77
2	- 12588,22	- 4936,26	14	- 11798,25	- 5406,05
3	- 12485,71	- 4929,37	15	- 11873,27	- 5427,06
4	- 12332,69	- 4911,04	16	- 11935,28	- 5433,99
5	- 12238,65	- 4880,65	17	- 12030,29	- 5446,39
6	- 12140,63	- 4857,83	18	- 12130,81	- 5463,77
7	- 12078,10	- 4837,83	19	- 12229,34	- 5488,66
8	- 12040,60	- 4836,87	20	- 12413,37	- 5515,45
9	- 11978,58	- 4813,94	21	- 12420,89	- 5536,95
10	- 11909,56	- 4794,02	22	- 12466,40	- 5539,39
11	- 11811,54	- 4776,63	23	- 12585,35	- 5570,76
12	- 11710,00	- 4768,27	1	- 12669,50	- 4927,16

ΖΩΝΗ Β2

ΣΗΜΕΙΟ Α/Α	ΣΥΝ/ΝΗ Χ	ΣΥΝ/ΝΗ Ψ	ΣΗΜΕΙΟ Α/Α	ΣΥΝ/ΝΗ Χ	ΣΥΝ/ΝΗ Ψ
91	- 10499,04	- 7444,62	78	- 12050,10	- 7691,30
92	- 10507,56	- 7457,11	79	- 12172,84	- 8596,73
65	- 10599,52	- 7421,00	80	- 12047,30	- 8620,90
66	- 10688,60	- 7498,40	81	- 11777,60	- 8605,50
67	- 10986,62	- 7518,57	82	- 11378,60	- 8597,00
68	- 10984,11	- 7507,07	83	- 11375,10	- 8640,80
69	- 11255,63	- 7524,76	84	- 11018,40	- 8617,40
70	- 11447,15	- 7537,05	85	- 10829,40	- 8676,60
71	- 11478,66	- 7544,51	86	- 10505,00	- 8675,10
72	- 11657,67	- 7556,31	87	- 10499,50	- 8691,10
73	- 11665,52	- 7427,30	88	- 10349,30	- 8686,10
74	- 11859,63	- 7526,08	89	- 10346,80	- 8662,20
75	- 11847,33	- 7702,09	90	- 10167,20	- 8659,20
76	- 11968,84	- 7709,96	91	- 10499,04	- 7444,62
77	- 12033,87	- 7738,39			


ΖΩΝΗ Β1
ΖΩΝΗ Α1
ΠΟΤΕΙΔΑΙΑ
ΚΑΣΣΑΝΔΡΕΙΑ
ΝΕΑ ΠΟΤΕΙΔΑΙΑ
Θ Ε Ρ Μ Α
Κ
4421/7
44 31/1
1262470
1262488
ΕΘΝΙΚΟ ΤΥΠΟΓΡΑΦΕΙΟ


ΖΩΝΗ Α2
ΖΩΝΗ Β2
Αγ. Ευστράτιος
Αχ. Αγ
1262460
1262468
1262458
4431/3

ΕΘΝΙΚΟ ΤΥΠΟΓΡΑΦΕΙΟ

ΕΦΗΜΕΡΙΔΑ ΤΗΣ ΚΥΒΕΡΝΗΣΕΩΣ

ΚΑΠΟΔΙΣΤΡΙΟΥ 34 * ΑΘΗΝΑ 104 32 * TELEX 223211 YPET GR * FAX 52 34 312
ΗΛΕΚΤΡΟΝΙΚΗ ΔΙΕΥΘΥΝΣΗ: http: www.et.gr
INTERNET: hol.gr
e-mail: nvas @ hol.gr

ΥΠΗΡΕΣΙΕΣ ΕΞΥΠΗΡΕΤΗΣΗΣ ΠΟΛΙΤΩΝ

ΚΕΝΤΡΙΚΗ ΥΠΗΡΕΣΙΑ
Σολωμού 51

Πληροφορίες δημοσιευμάτων Α.Ε. - Ε.Π.Ε.	5225 761 5230 841
Πληροφορίες δημοσιευμάτων λοιπών Φ.Ε.Κ.	5225 713 5249 547
Πώληση Φ.Ε.Κ.	5239 762
Φωτοαντίγραφα παλαιών Φ.Ε.Κ.	5248 141
Βιβλιοθήκη παλαιών Φ.Ε.Κ.	5248 188
Οδηγίες για δημοσιεύματα Α.Ε. - Ε.Π.Ε.	5248 785
Εγγραφή Συνδρομητών Φ.Ε.Κ. και αποστολή Φ.Ε.Κ.	5248 320

ΠΕΡΙΦΕΡΕΙΑΚΑ ΓΡΑΦΕΙΑ
ΠΩΛΗΣΗΣ Φ.Ε.Κ.

ΘΕΣΣΑΛΟΝΙΚΗ	Βασ. Όλγας 227 - Τ.Κ. 54100	(031) 423 956
ΠΕΙΡΑΙΑΣ	Νικήτα 6-8 Τ.Κ. 185 31	4135 228
ΠΑΤΡΑ	Κορίνθου 327 - Τ.Κ. 262 23	(061) 6381 100
ΙΩΑΝΝΙΝΑ	Διοικητήριο Τ.Κ. 450 44	(0651) 87215
ΚΟΜΟΤΗΝΗ	Δημοκρατίας 1 Τ.Κ. 691 00	(0531) 22 858
ΛΑΡΙΣΑ	Διοικητήριο Τ.Κ. 411 10	(041) 597449
ΚΕΡΚΥΡΑ	Σαμαρά 13 Τ.Κ. 491 00	(0661) 89 127 / 89 120
ΗΡΑΚΛΕΙΟ	Πλ. Ελευθερίας 1, Τ.Κ. 711 10	(081) 396 223
ΛΕΣΒΟΣ	Πλ. Κωνσταντινουπόλεως Τ.Κ. 811 00 Μυτιλήνη	(0251) 46 888 / 47 533

ΤΙΜΗ ΦΥΛΛΩΝ ΕΦΗΜΕΡΙΔΟΣ ΤΗΣ ΚΥΒΕΡΝΗΣΕΩΣ
- Μέχρι 8 σελίδες 200 δρχ.
- Από 8 σελίδες και άνω προσαύξηση 100 δρχ. ανά 8σέλιδο ή μέρος αυτού

ΕΤΗΣΙΕΣ ΣΥΝΔΡΟΜΕΣ Φ.Ε.Κ.

Τεύχος	Κ.Α.Ε. Προϋπολογισμού 2531	Κ.Α.Ε. εσόδου υπέρ ΤΑΠΕΤ 3512
Α΄ (Νόμοι, Π.Δ., Συμβάσεις κ.λπ.)	60.000 δρχ.	3.000 δρχ.
Β΄ (Υπουργικές αποφάσεις κ.λπ.)	70.000 » .	3.500 » .
Γ΄ (Διορισμοί, απολύσεις κ.λπ. Δημ. Υπαλλήλων)	15.000 » .	750 » .
Δ΄ (Απαλλοτριώσεις, πολεοδομία κ.λπ.)	70.000 » .	3.500 » .
Αναπτυξιακών Πράξεων (Τ.Α.Π.Σ.)	30.000 » .	1.500 » .
Ν.Π.Δ.Δ. (Διορισμοί κ.λπ. προσωπικού Ν.Π.Δ.Δ.)	15.000 » .	750 » .
Παράρτημα (Προκηρύξεις θέσεων ΔΕΠ κ.τλ.)	5.000 » .	250 » .
Δελτίο Βιομηχανικής Ιδιοκτησίας (Δ.Ε.Β.Ι.)	10.000 » .	500 » .
Ανωτάτου Ειδικού Δικαστηρίου (Α.Ε.Δ.)	3.000 » .	150 » .
Προκηρύξεων Α.Σ.Ε.Π.	10.000 » .	500 » .
Ανωνύμων Εταιρειών & Ε.Π.Ε.	250.000 » .	12.500 » .
ΓΙΑ ΟΛΑ ΤΑ ΤΕΥΧΗ ΕΚΤΟΣ Α.Ε. & Ε.Π.Ε.	250.000 » .	12.500 » .

* Οι συνδρομές του εσωτερικού προπληρώνονται στα Δημόσια Ταμεία που δίνουν αποδεικτικό είσπραξης (διπλότυπο) το οποίο με τη φροντίδα του ενδιαφερομένου πρέπει να στέλνεται στην Υπηρεσία του Εθνικού Τυπογραφείου.
* Οι συνδρομές του εξωτερικού επιβαρύνονται, πέραν των ανωτέρω αναφερομένων ποσών, με τα ταχυδρομικά τέλη και μπορεί να στέλνονται με επιταγή και σε ανάλογο συνάλλαγμα στο Διευθυντή Διαχείρισης του Εθνικού Τυπογραφείου.
* Η πληρωμή του υπέρ ΤΑΠΕΤ ποσοστού που αντιστοιχεί σε συνδρομές, εισπράττεται από τα Δημόσια Ταμεία.
* Οι συνδρομητές του εξωτερικού μπορούν να στέλνουν το ποσό του ΤΑΠΕΤ μαζί με το ποσό της συνδρομής.
* Οι Νομαρχιακές Αυτοδιοικήσεις, οι Δήμοι, οι Κοινότητες ως και οι επιχειρήσεις αυτών πληρώνουν το μισό χρηματικό ποσό της συνδρομής και ολόκληρο το ποσό υπέρ του ΤΑΠΕΤ.
* Η συνδρομή ισχύει για ένα χρόνο, που αρχίζει την 1η Ιανουαρίου και λήγει την 31η Δεκεμβρίου του ίδιου χρόνου. Δεν εγγράφονται συνδρομητές για μικρότερο χρονικό διάστημα.
* Η εγγραφή ή ανανέωση της συνδρομής πραγματοποιείται το αργότερο μέχρι τον Μάρτιο κάθε έτους.
* Αντίγραφα διπλοτύπων, ταχυδρομικές επιταγές και χρηματικά γραμμάτια δεν γίνονται δεκτά.

Οι υπηρεσίες εξυπηρέτησης των πολιτών λειτουργούν καθημερινά από 08.00΄ έως 13.00΄

(ΑΠΟ ΤΟ ΕΘΝΙΚΟ ΤΥΠΟΓΡΑΦΕΙΟ)